


TERMINO MUNICIPAL DE SAGRA (Alicante)
 ESCALA=1:5.000
 EQUIDISTANCIA ENTRE LAS CURVAS DE NIVEL 5 MTS.

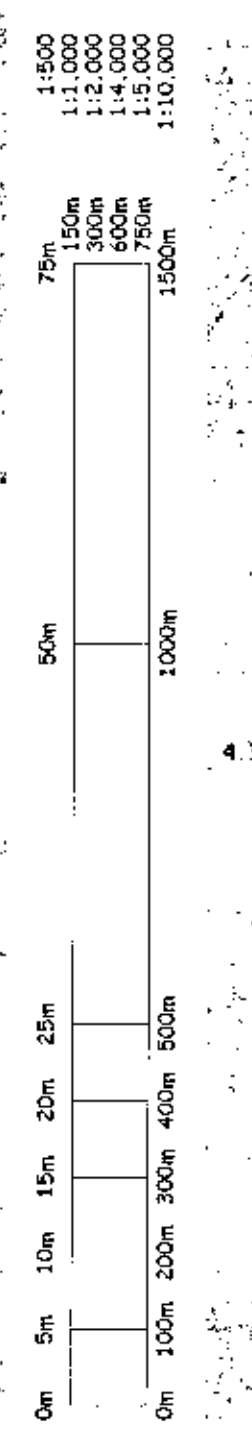

UNIDADES DE ACTUACION: ver plano nº 15
 SECTORES EN SUELO APTO PARA URBANIZAR

APROBACION PROVISIONAL
 SECRETARÍA 6 FEB 1995
 CONSEJO DE LA GENERALIDAD VALENCIANA
 DEPARTAMENTOS DE OBRAS PÚBLICAS
 Y TRANSPORTES
 22 JUL 1995
 Fdo: El Secretario de la Comisión Territorial de Elecciones

normas subsidiarias de planeamiento	SAGRA alicante
desarrollo y ejecución del planeamiento · delimitación de sectores	PROMOTOR: AYTO. de SAGRA APROB. INICIAL: 106-10-90 APROB. PROVISIONAL: 27-9-91 APROB. DEFINITIVA
ARQUITECTO eduardo beltrán ferrer	E: 1/5000
	14 Cotizado el 1-2-1993