


SAGRA (Alicante)

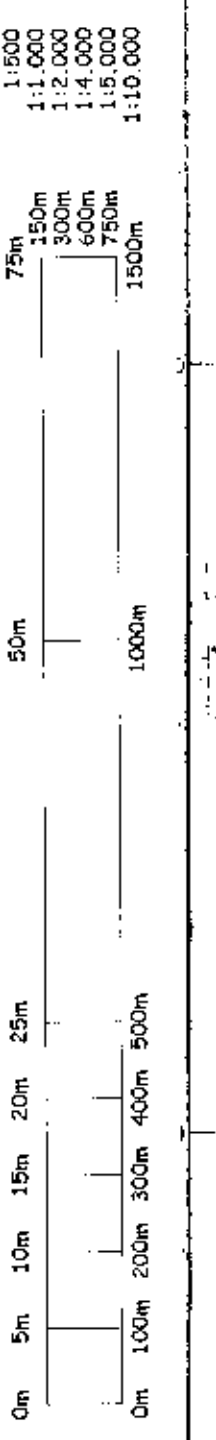

ESCALA 1:2000
 Equidistancia de las curvas de nivel 1 m

TOPYCAR TOPOGRAFIA Y CARTOGRAFIA S.L.
 Avda. Mulas, Puzos 81 Tlf. 433397 MURCIA

..... DELIMITACION DE LA UNIDAD DE ACTUACION

SUPERFICIES DE CESION OBLIGATORIA

- ZONA VERDE
- RED VIARIA DE TRAFICO RODADO

SUPERFICIE EDIFICABLE

CONSELL DE LA GENERALIDAD VALENCIANA
 CONSELLERIA DE SERVICIOS PUBLICOS
 URBANISMO Y TRANSPORTS
 DILEGANCIA Pla de sector per l'ordenament
 del sector de SAGRA (Alicante) DEPARTAMENT DE
 22 JUL 1996
 Fm. El Secretario de la Comissió Tècnica de Urbanisme

DILIGENCIA: No hacer estos que estos documentos las firmadas

APROBACION INICIAL
 EL SECREARIO DE LA COMISION TECNICA DE URBANISMO
 6 OCT 1996

APROBACION PROVISIONAL
 EL SECREARIO DE LA COMISION TECNICA DE URBANISMO
 27 SEP 1996

normas subsolarias de planeamiento

SAGRA alicante

plano desarrollo y ejecución del planeamiento, delimitación de Unidades de Actuación

PROMOTOR: AYTO. de SAGRA

APROB. INICIAL: 6 OCT 1996

APROB. PROVISIONAL: 27 SEP 1996

APROB. DEFINITIVA

ARQUITECTO

eduardo ibellán ferrer

E/1/2000

15